

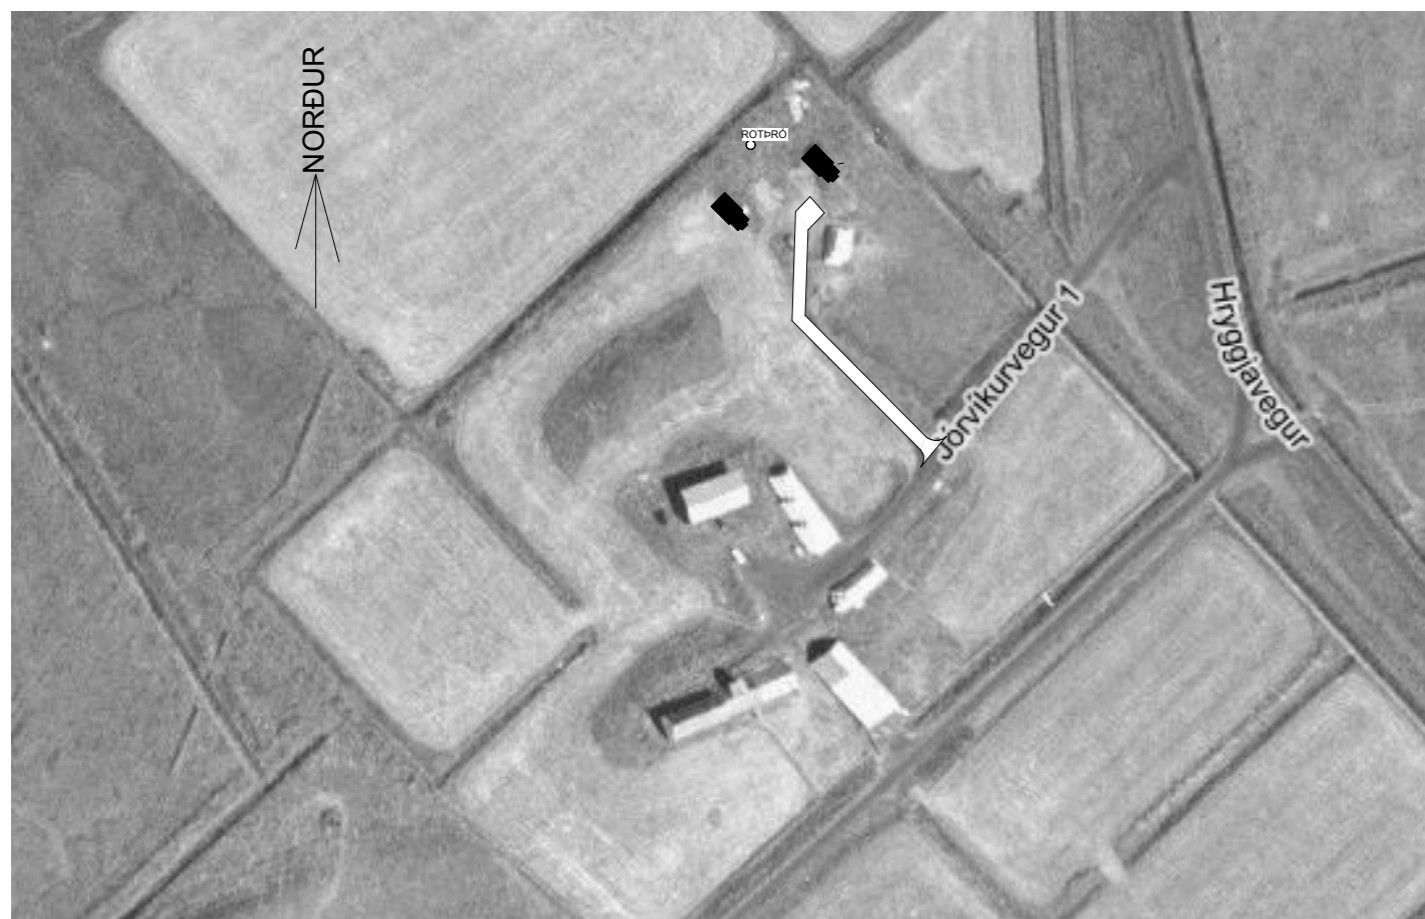
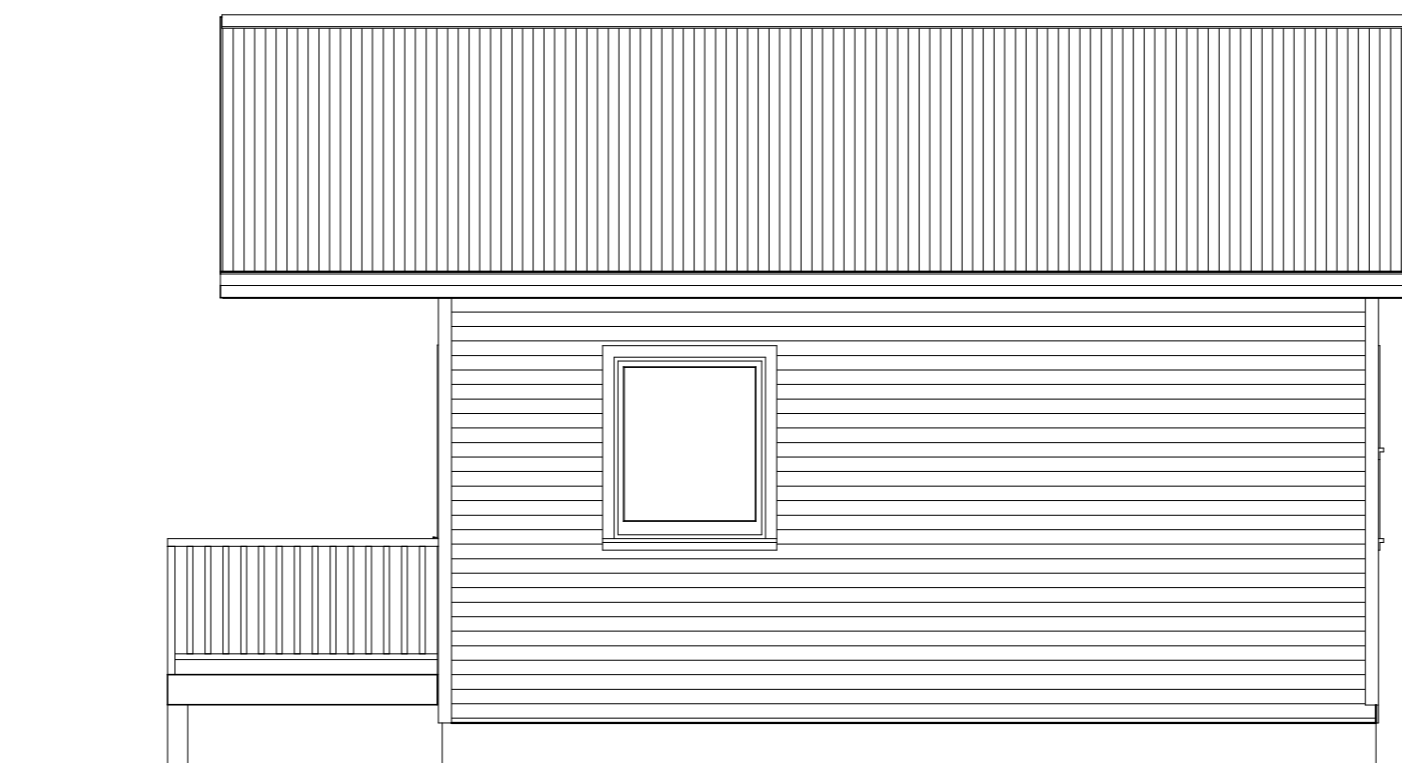
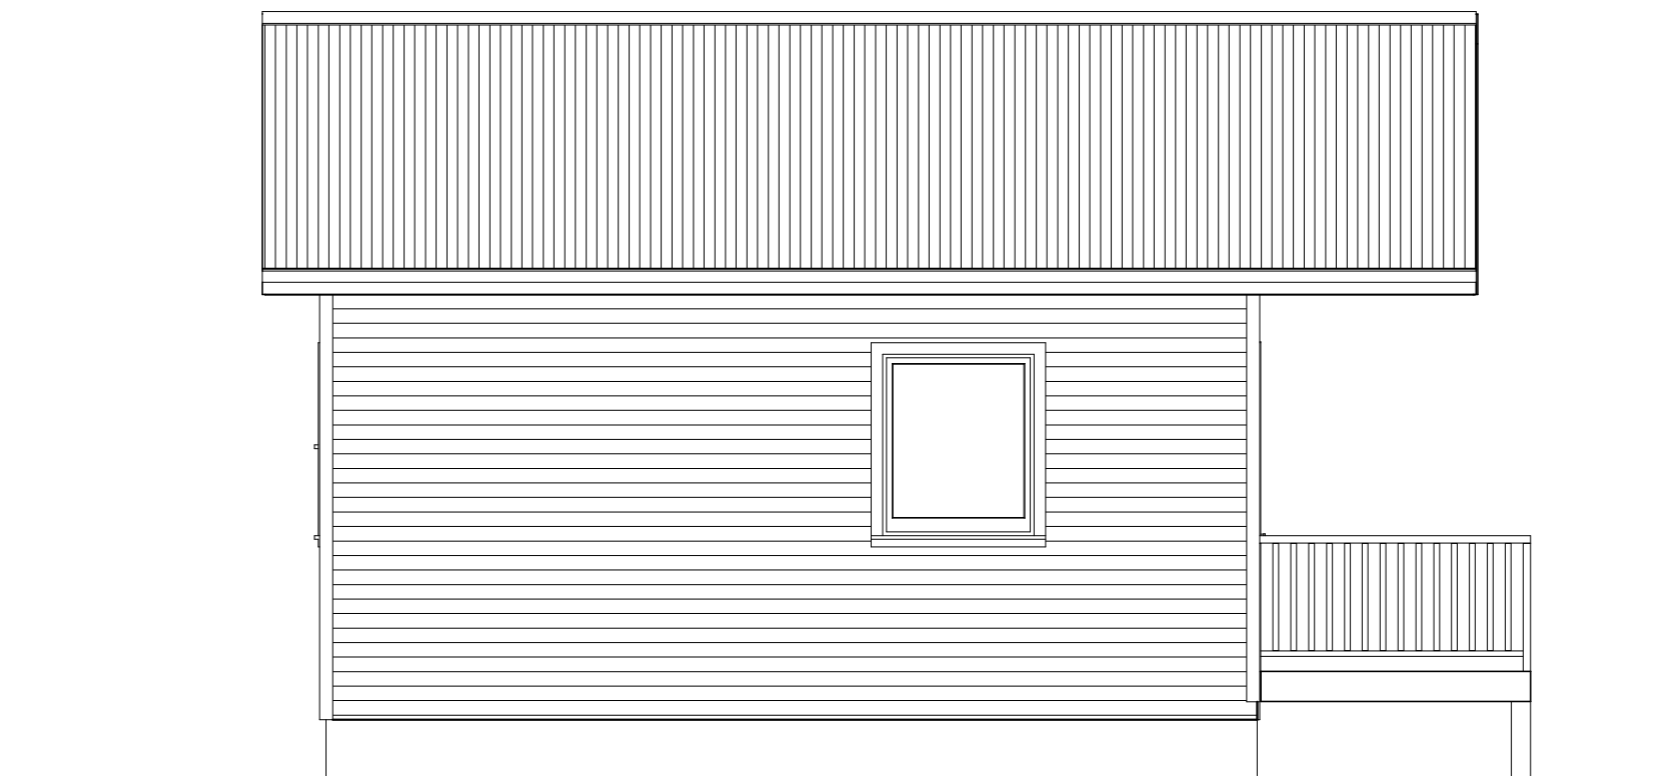


GRUNNMYND 1:50, mál eru grindarmál

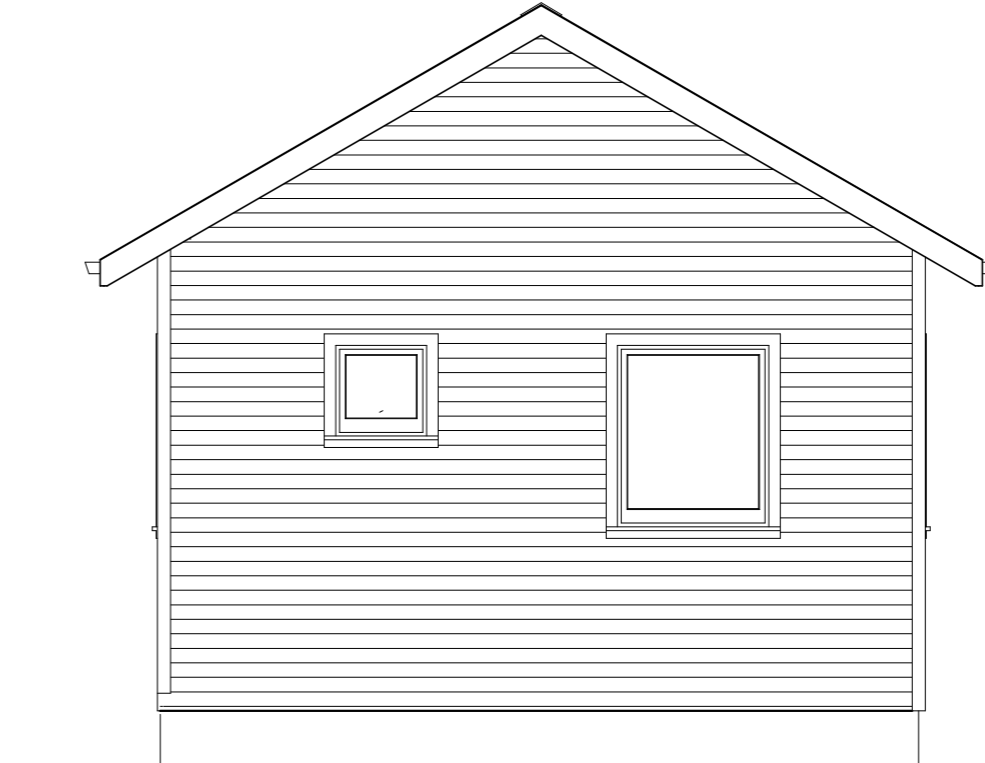

AFSTÖÐUMYND 1:2000

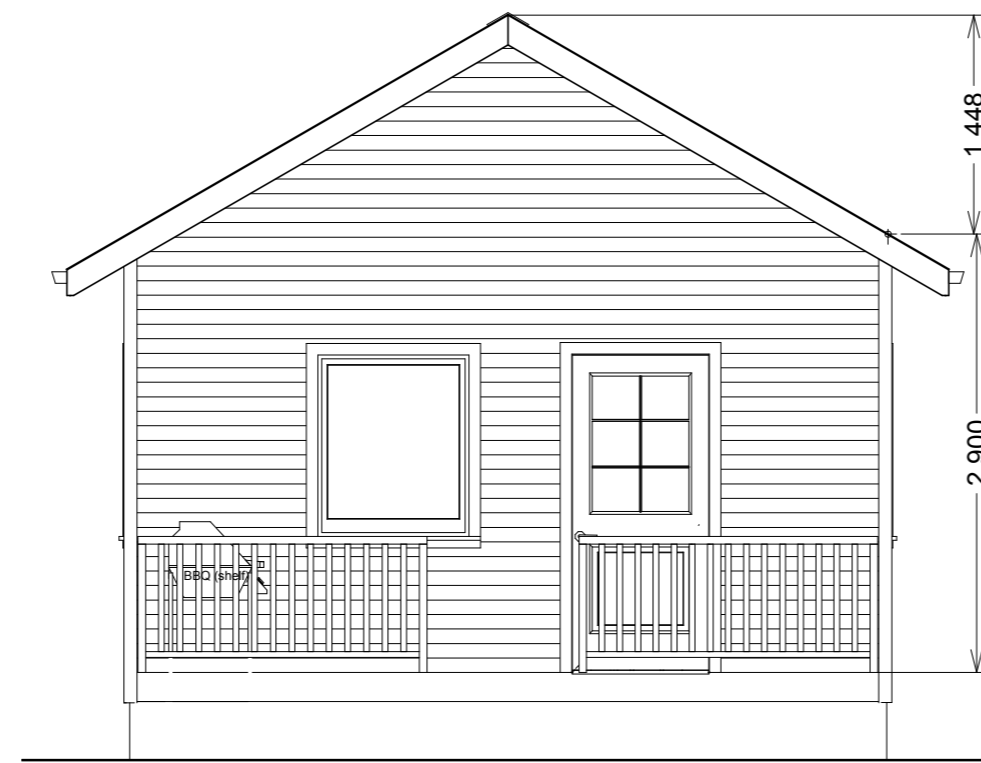

MANNVIRKJAMEISTARINN EHF

Laxalind 2 201 Kópavogi

GSM:848-1316 stefanlax2@simnet.is

JÓRVÍK 2, ÁLFTAVERI

Grunnmynd, Afstöðumynd og útlitsmyndir, 1:50,1:2000

Kópavogi 15.03.2017.....010251-4359

Verkefni númer 546 Teikning nr.0546-MVM-1001